





Perfiles: estructura vertical y horizontal de acero galvanizado compuesta de guía de anclaje a techo y suelo en acero galvanizado prelacado.



La unión vertical de los vidrios templados de seguridad (con propiedades estructurales y resistencia mecánica) 3+3 mm con canto pulido, se realiza mediante cinta adhesiva transparente de 1,5x6 mm creando una unión rápida y limpia de los mismos. Opcionalmente se puede sustituir la cinta adhesiva por una "H" de policarbonato para la unión de los vidrios

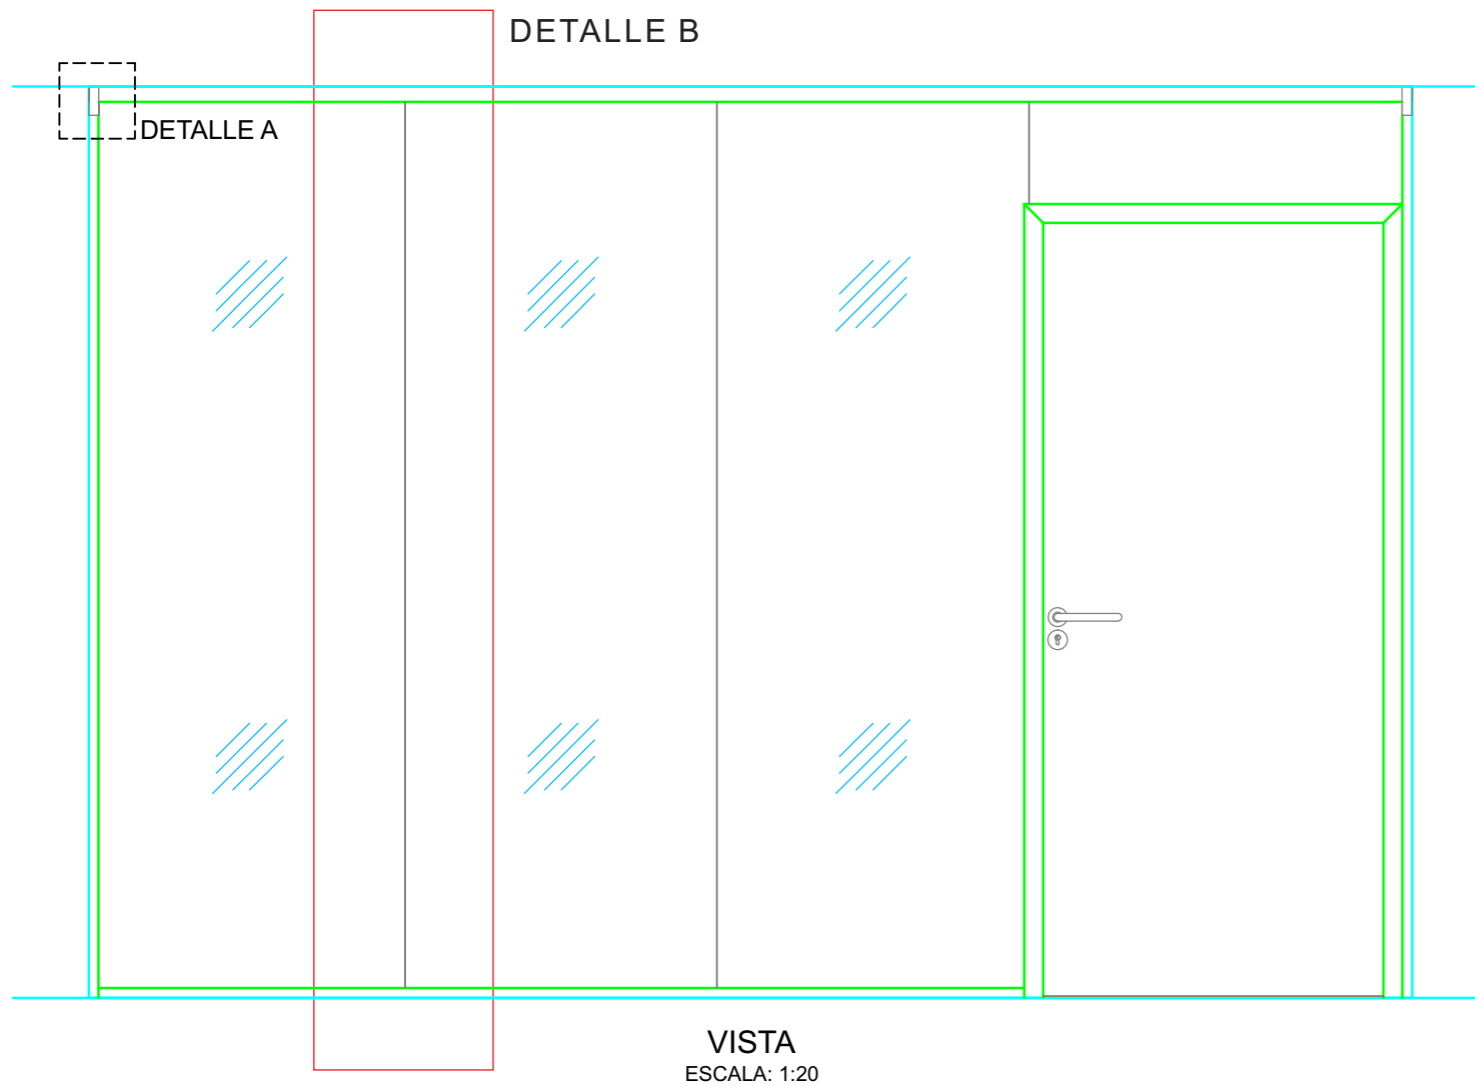

VISTA
ESCALA: 1:20

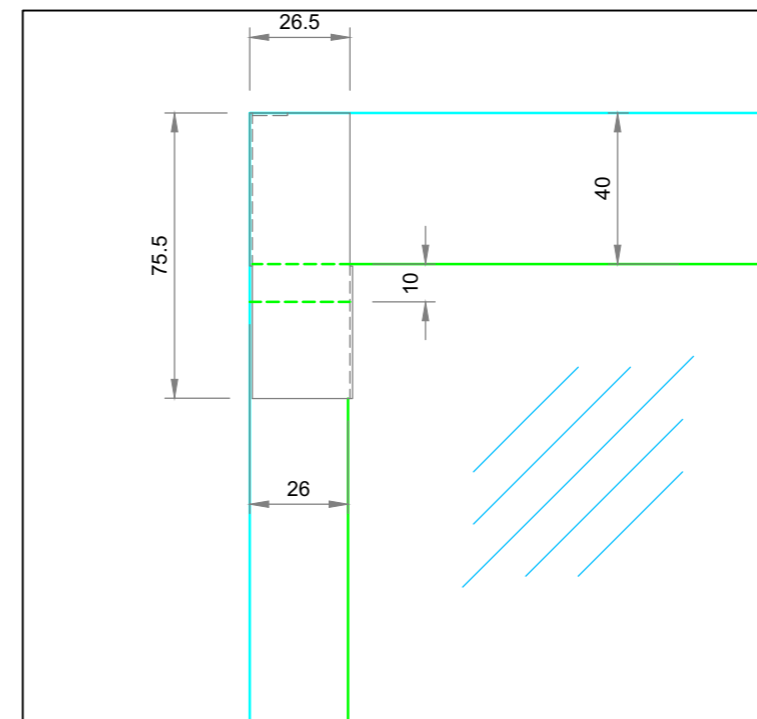

DETALLE A
ESCALA: 1:2
DIMENSIONES EXPRESADAS EN MM.

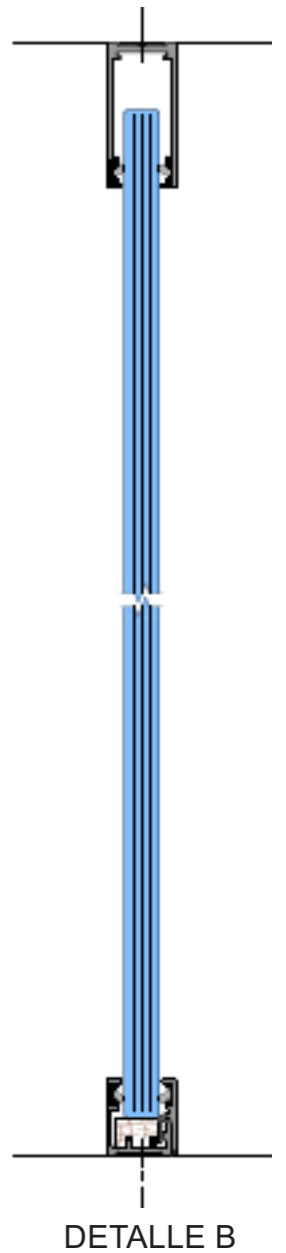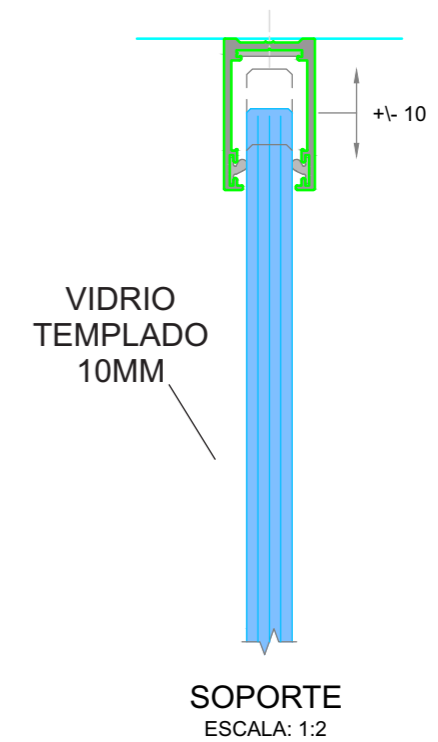

DETALLE B